





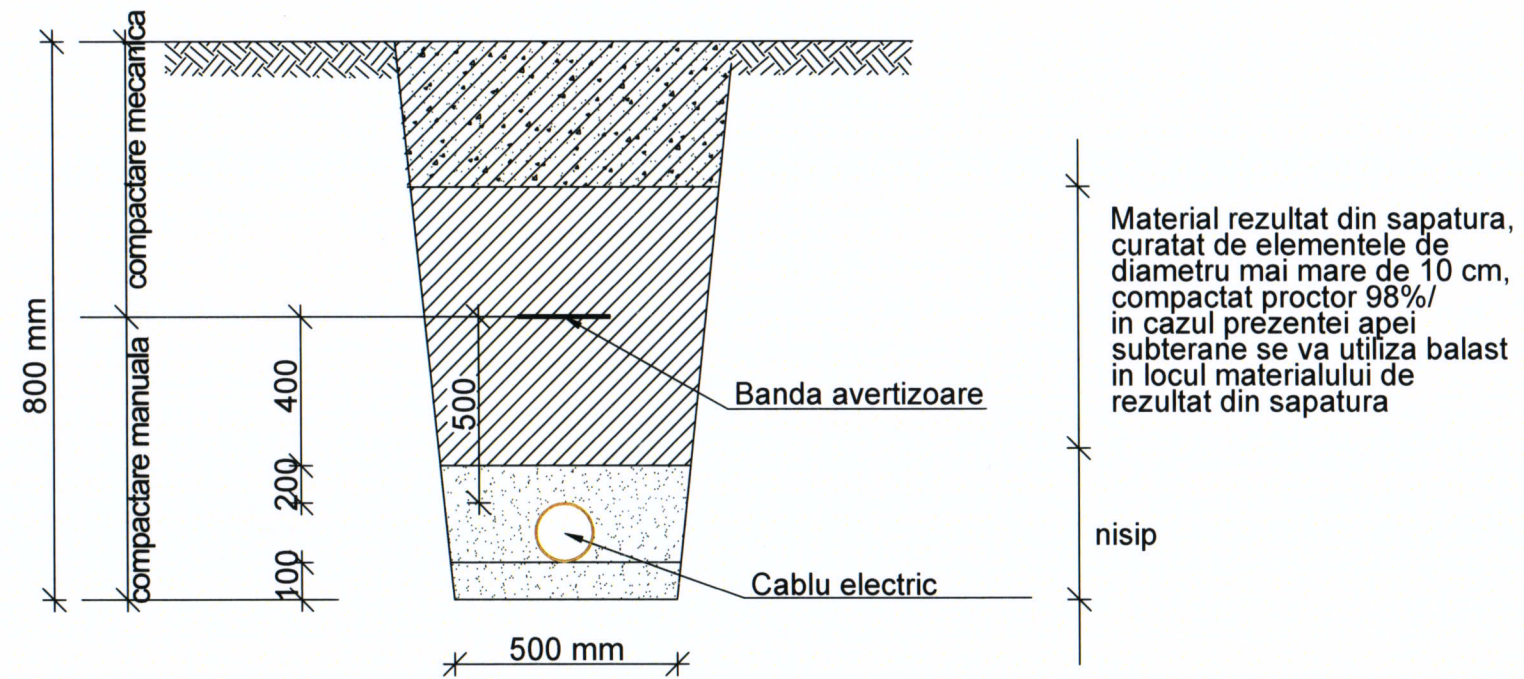

SECTIUNE TIP DE SAPATURA

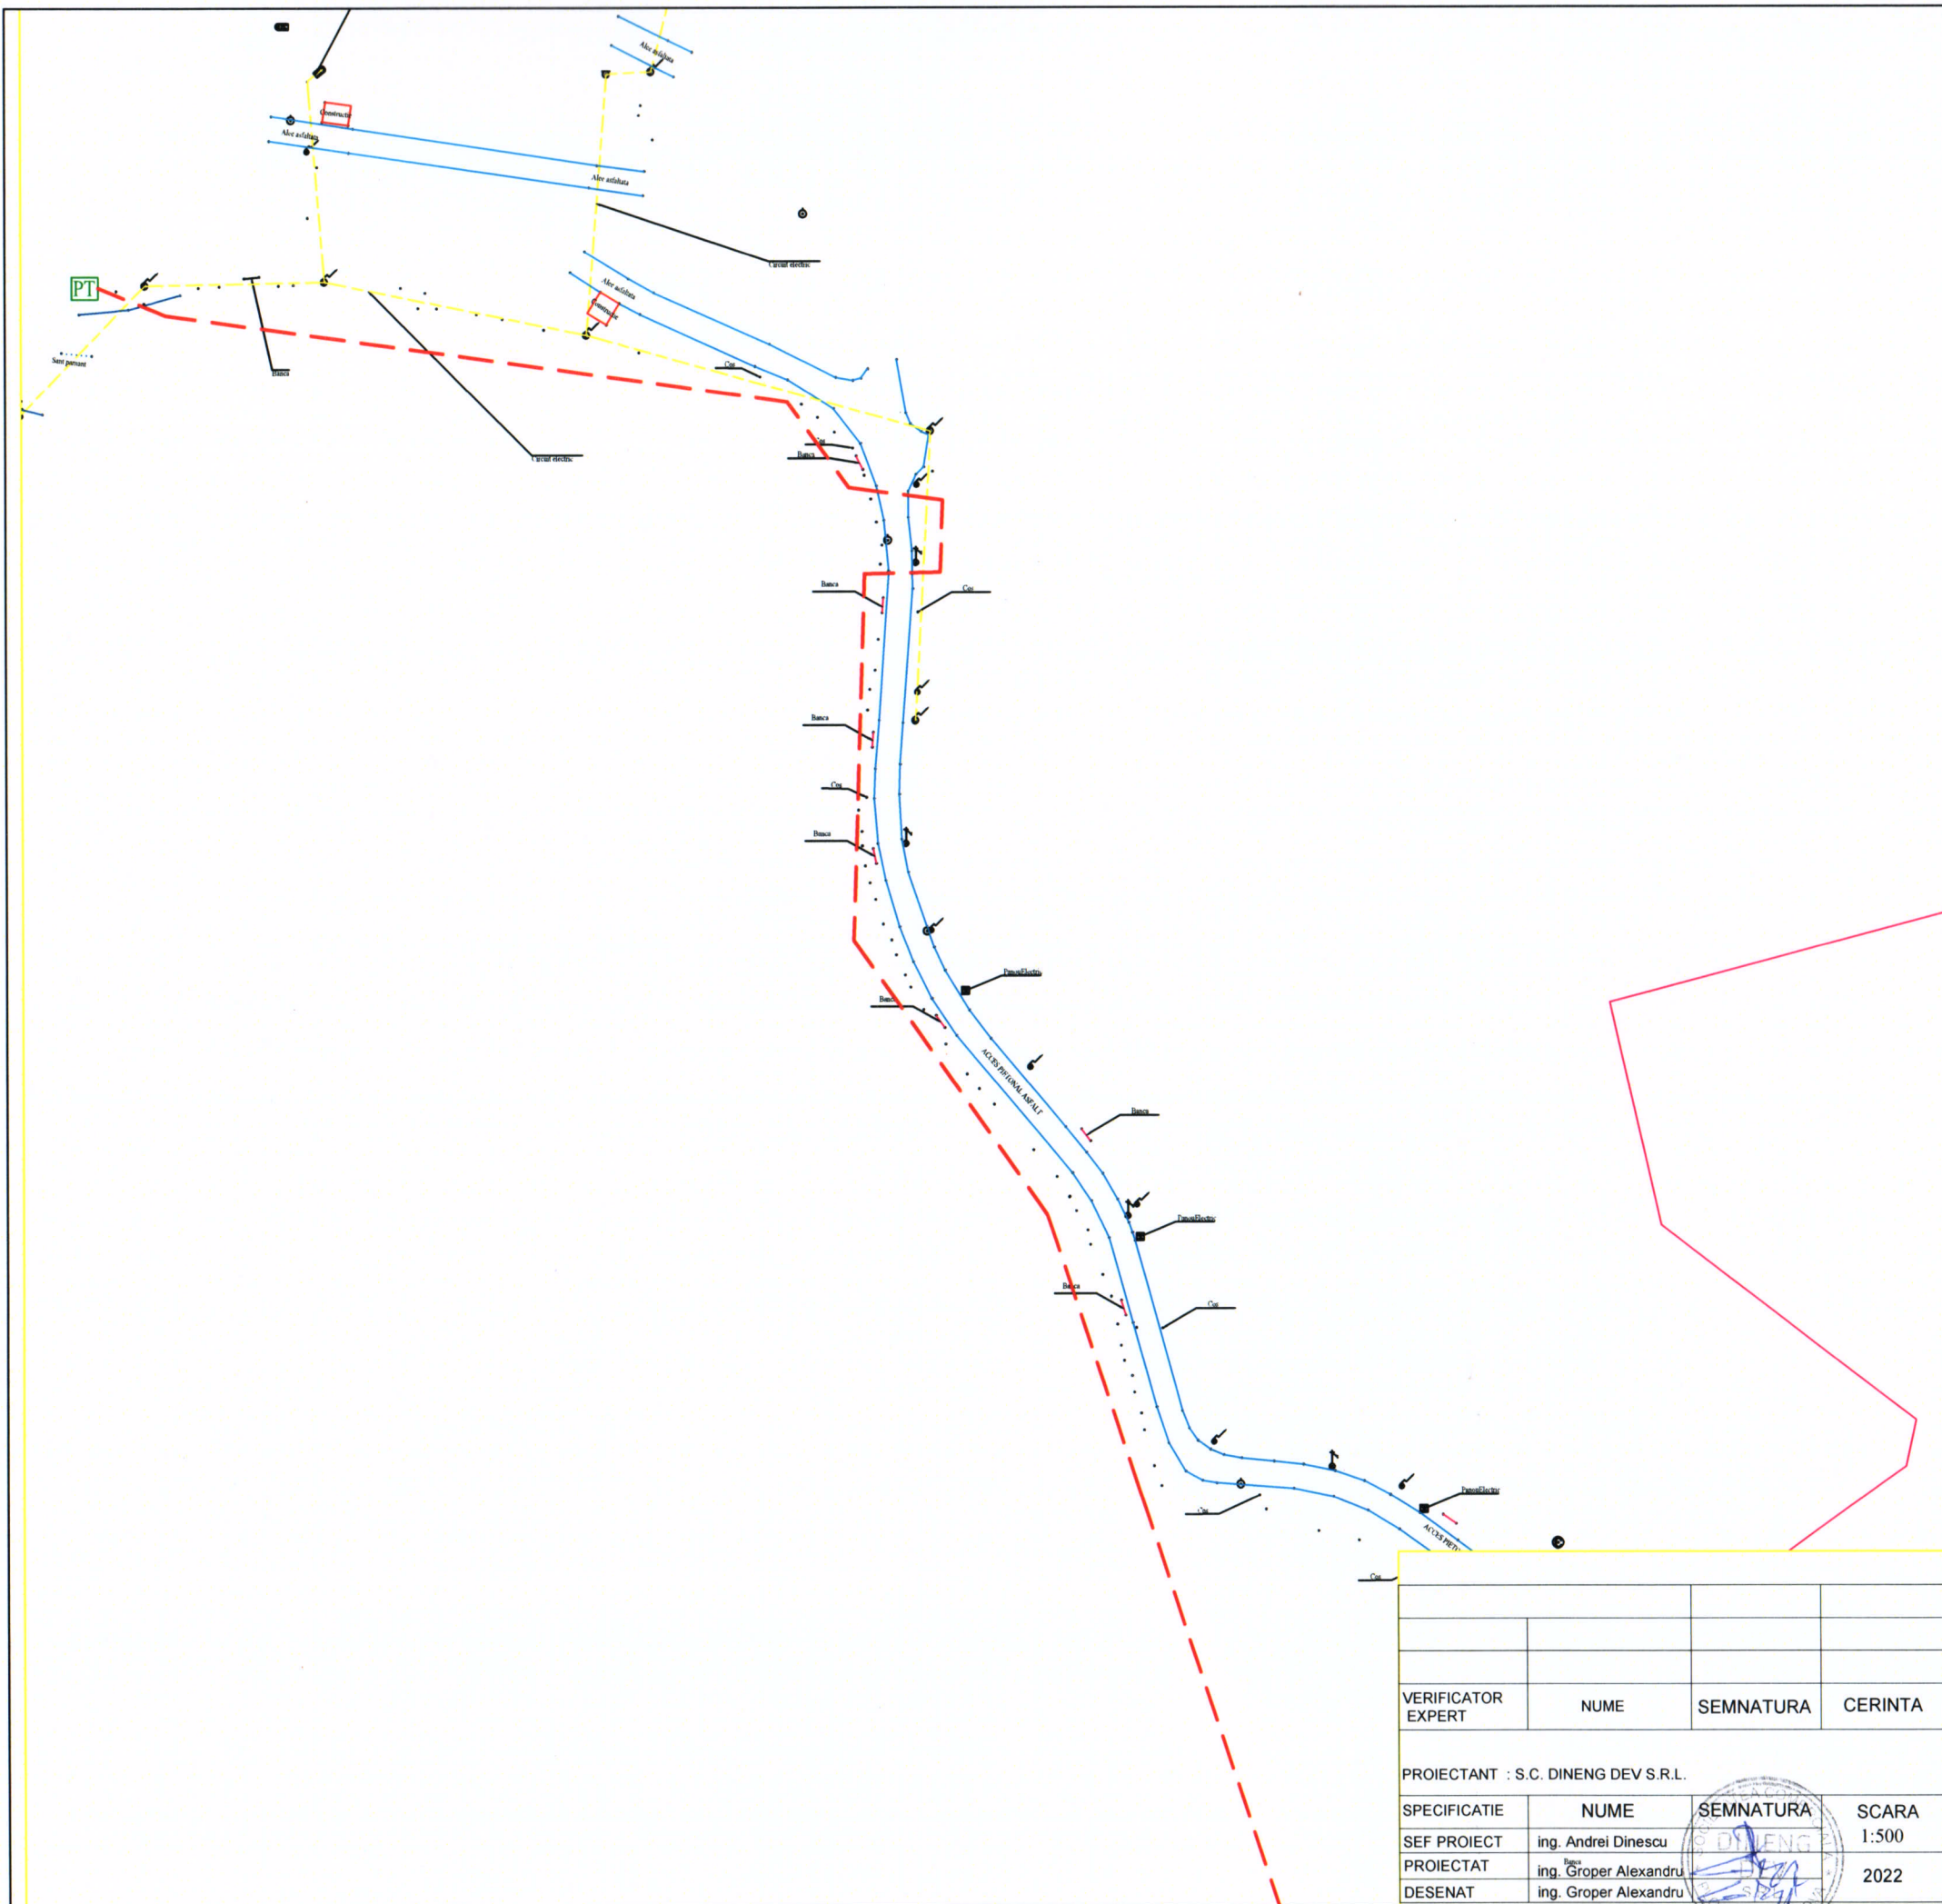



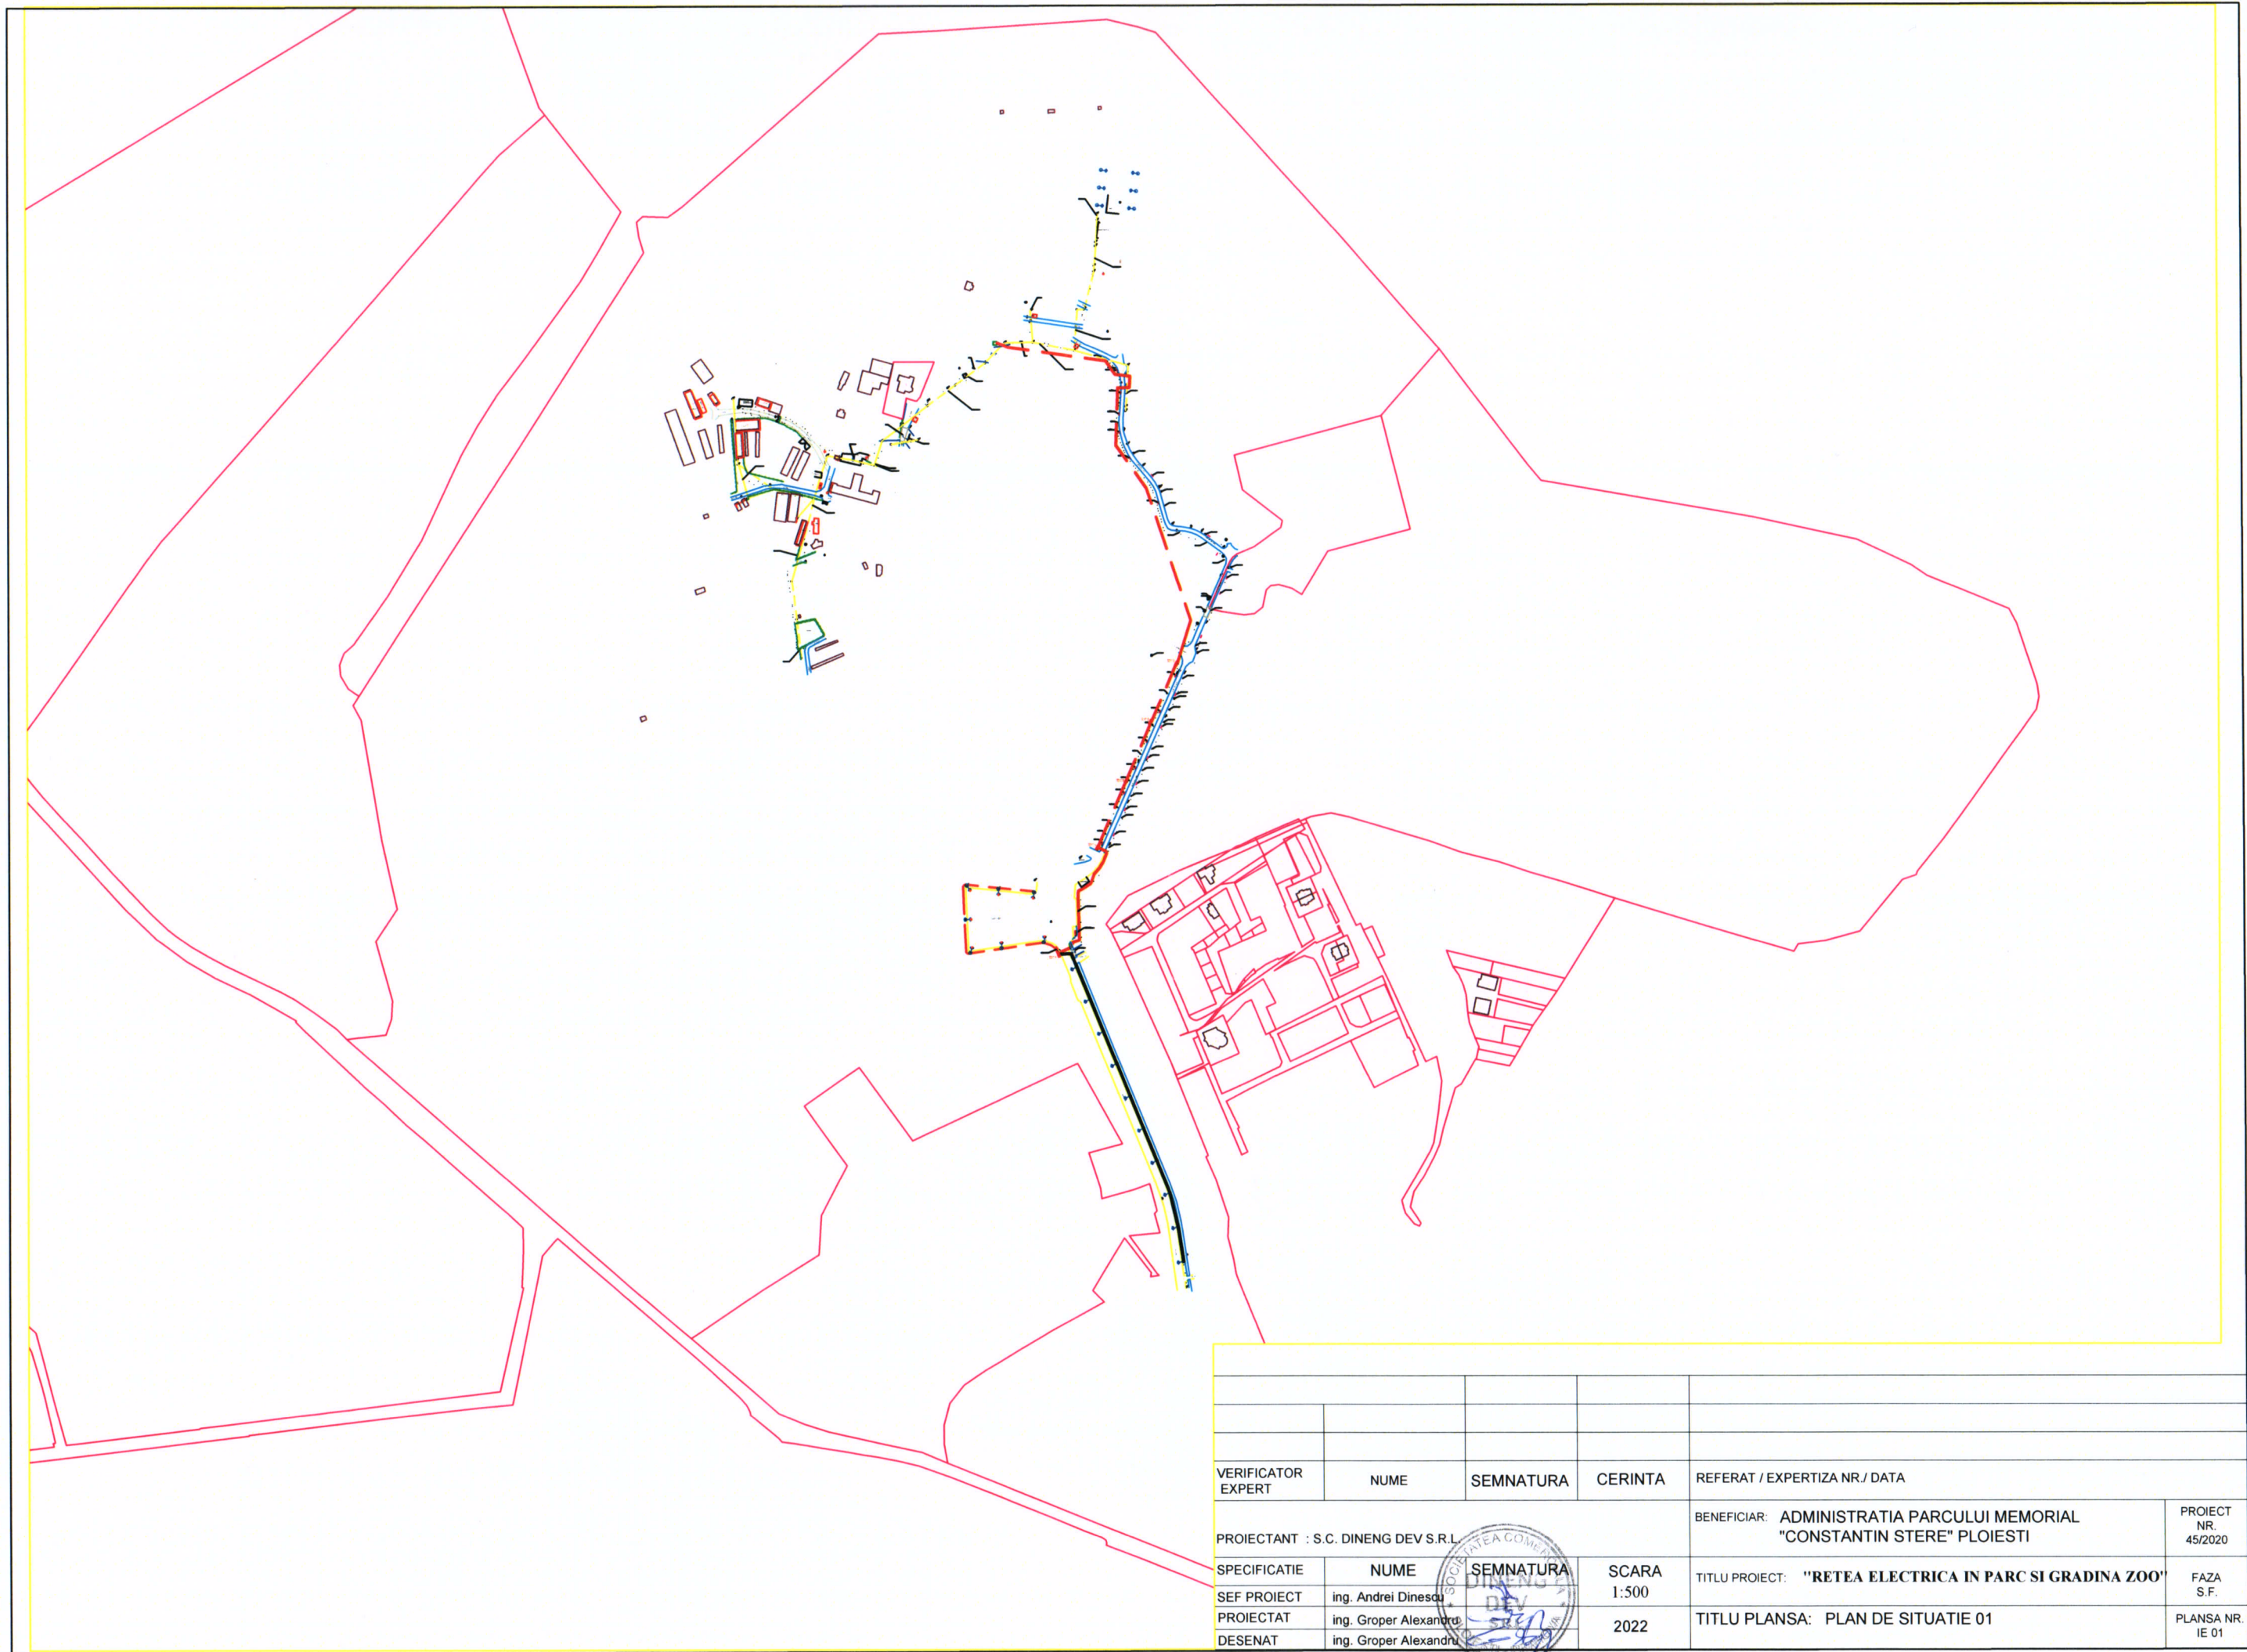
VERIFICATOR EXPERT	NUME	SEMNTURA	CERINTA	REFERAT / EXPERTIZA NR. / DATA	PROIECT NR. 45/2020
PROIECTANT : S.C. DINENG DEV S.R.L.				BENEFICIAR: ADMINISTRATIA PARCULUI MEMORIAL "CONSTANTIN STERE" PLOIESTI	
SPECIFICATIE	NUME	SEMNTURA	SCARA	TITLU PROIECT: "RETEA ELECTRICA IN PARC SI GRADINA ZOO"	FAZA S.F.
SEF PROIECT	ing. Andrei Dinescu		1:50		
PROIECTAT	ing. Groper Alexandru		2022	TITLU PLANSA: DET 01 - DETALIU POZARE CABLURI ELECTRICE	PLANSA NR. IE 05
DESENAT	ing. Groper Alexandru				



LEGENDA



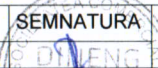

-  Tablou electric existent
-  Tablou electric propus
- TSC** Tablou secundar comerciant
- PT** Punct transformare
-  Lamp LED 2M cu suport
-  Traseu electric


VERIFICATOR EXPERT	NUME	SEMNTATURA	CERINTA	REFERAT / EXPERTIZA NR. / DATA	PROIECT NR. 45/2020
PROIECTANT : S.C. DINENG DEV S.R.L.				BENEFICIAR: ADMINISTRATIA PARCULUI MEMORIAL "CONSTANTIN STERE" PLOIESTI	
SPECIFICATIE	NUME	SEMNTATURA	SCARA 1:500	TITLU PROIECT: "RETEA ELECTRICA IN PARC SI GRADINA ZOO"	FAZA S.F.
PROIECTAT	ing. Andrei Dinescu			TITLU PLANSA: PLAN DE SITUATIE 04	
DESENAT	ing. Groper Alexandru		2022		PLANSA NR. IE 04





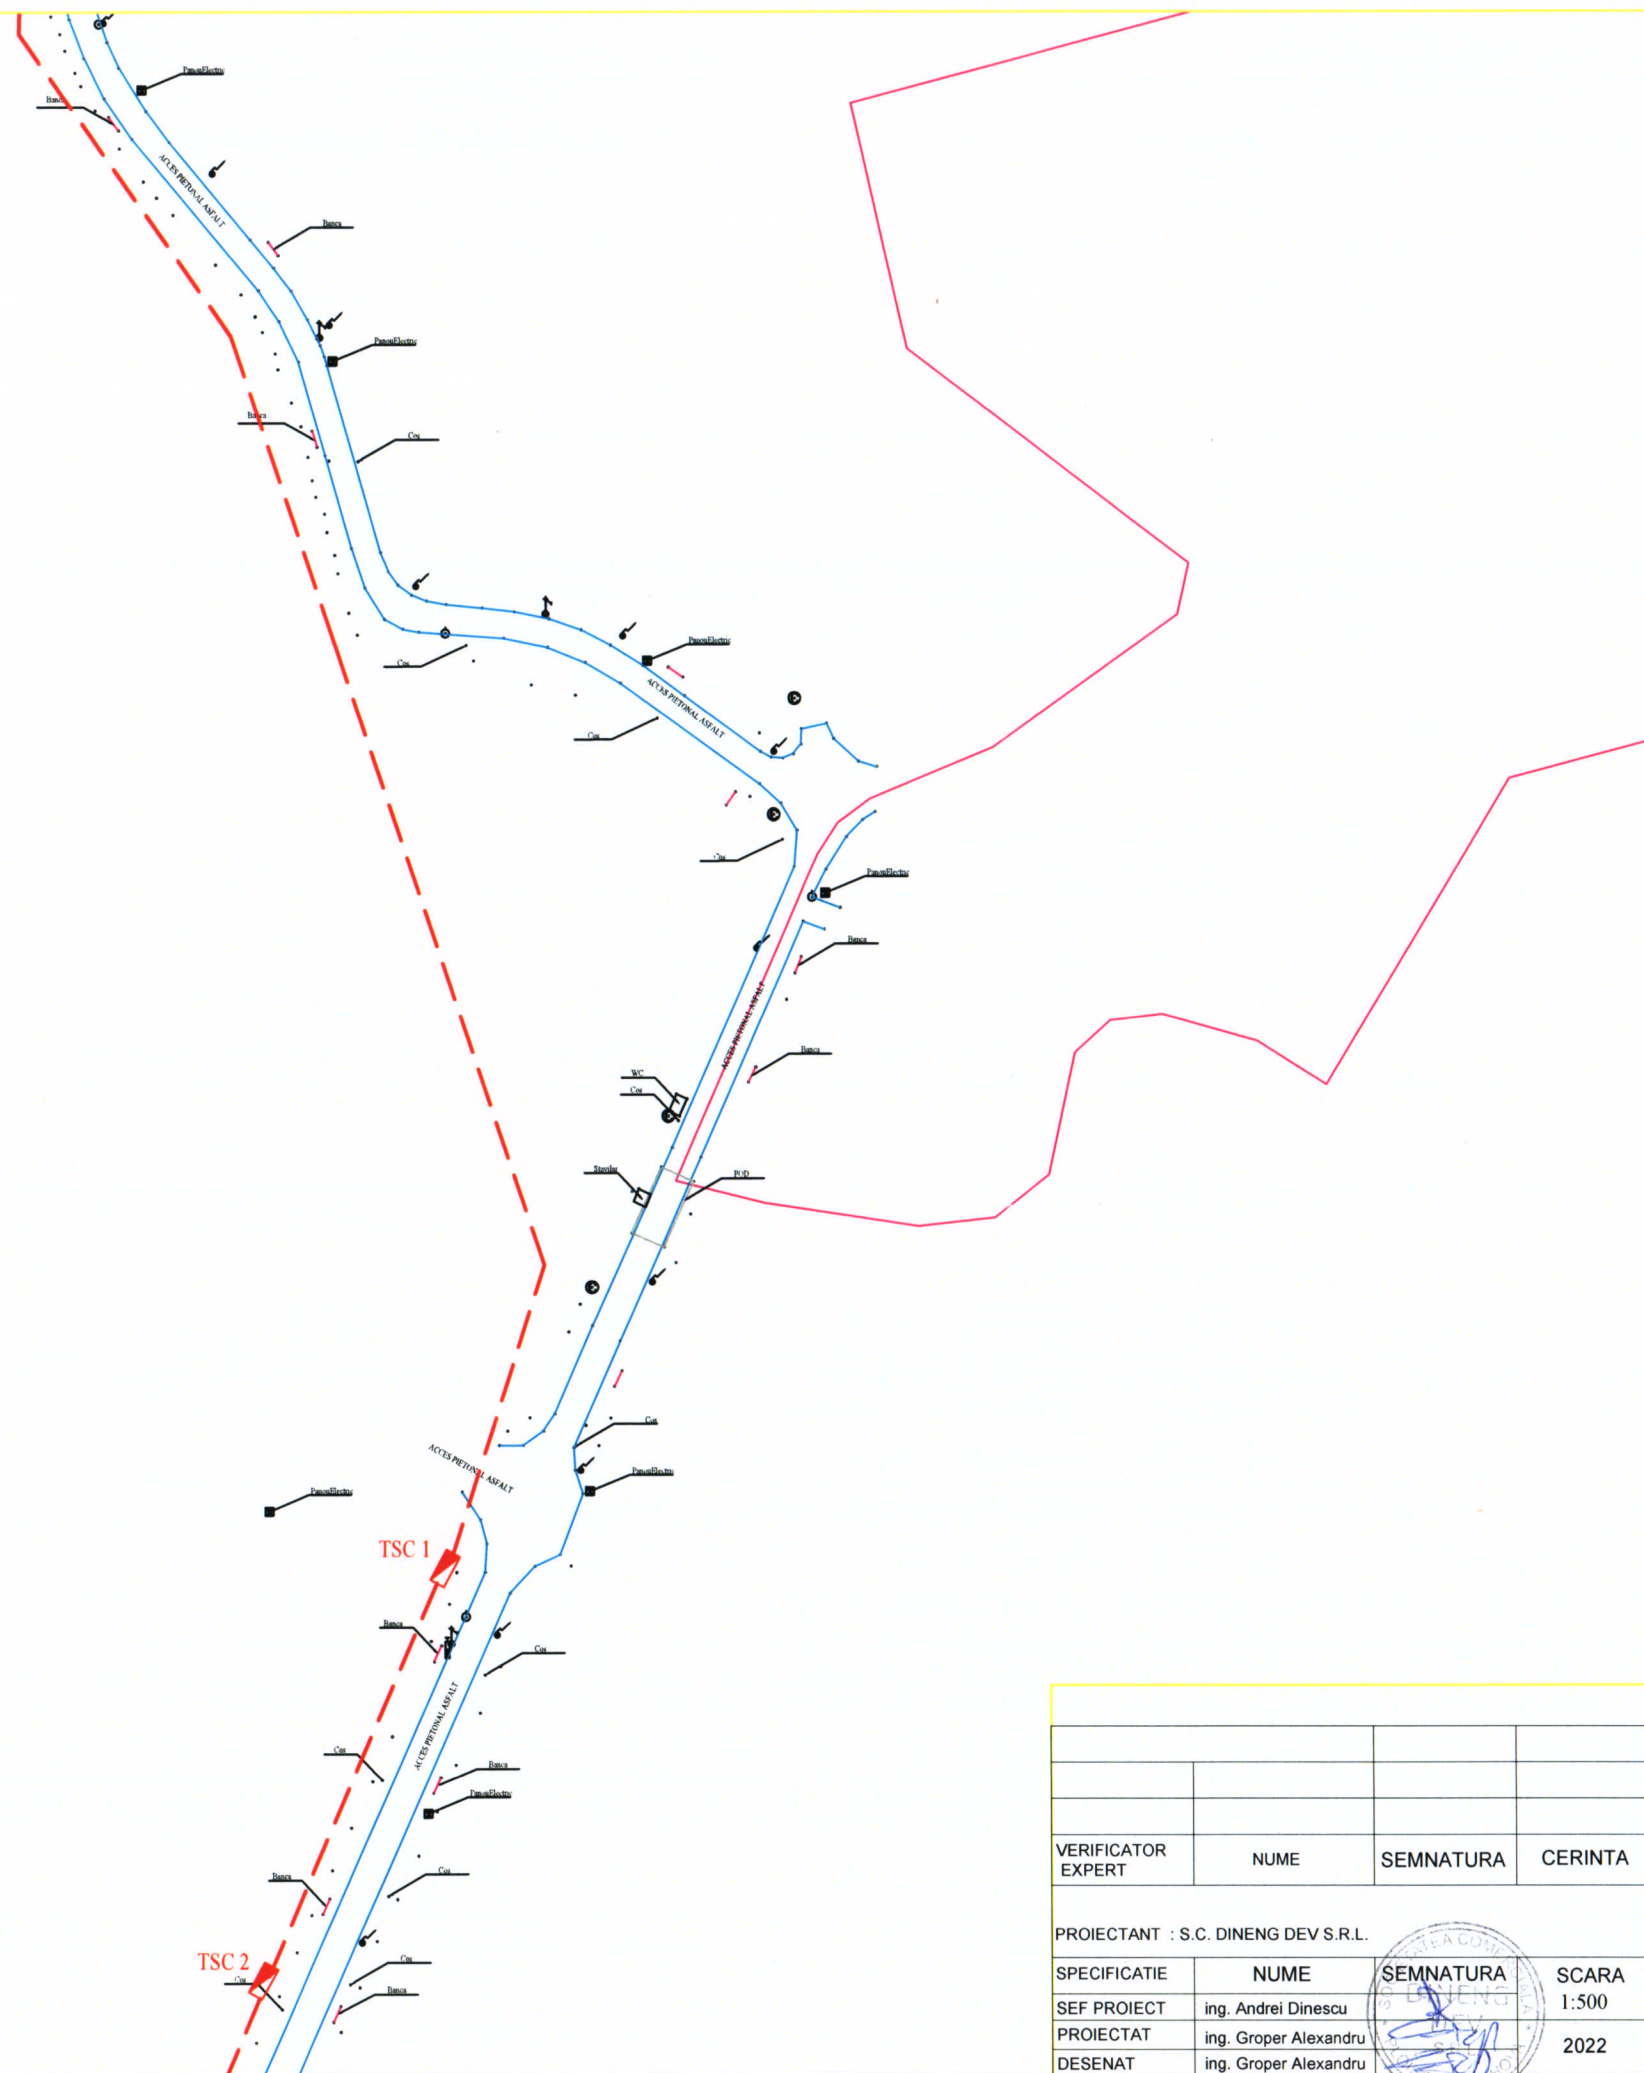
VERIFICATOR EXPERT	NUME	SEMNATURA	CERINTA	REFERAT / EXPERTIZA NR./ DATA	PROIECT NR. 45/2020
PROIECTANT : S.C. DINENG DEV S.R.L.				BENEFICIAR: ADMINISTRATIA PARCULUI MEMORIAL "CONSTANTIN STERE" PLOIESTI	FAZA S.F.
SPECIFICATIE	NUME	SEMNATURA	SCARA	TITLU PROIECT: "RETEA ELECTRICA IN PARC SI GRADINA ZOO"	
SEF PROIECT	ing. Andrei Dinescu		1:500		
PROIECTAT	ing. Groper Alexandru		2022	TITLU PLANSA: PLAN DE SITUATIE 01	
DESENAT	ing. Groper Alexandru				PLANSA NR. IE 01

LEGENDA



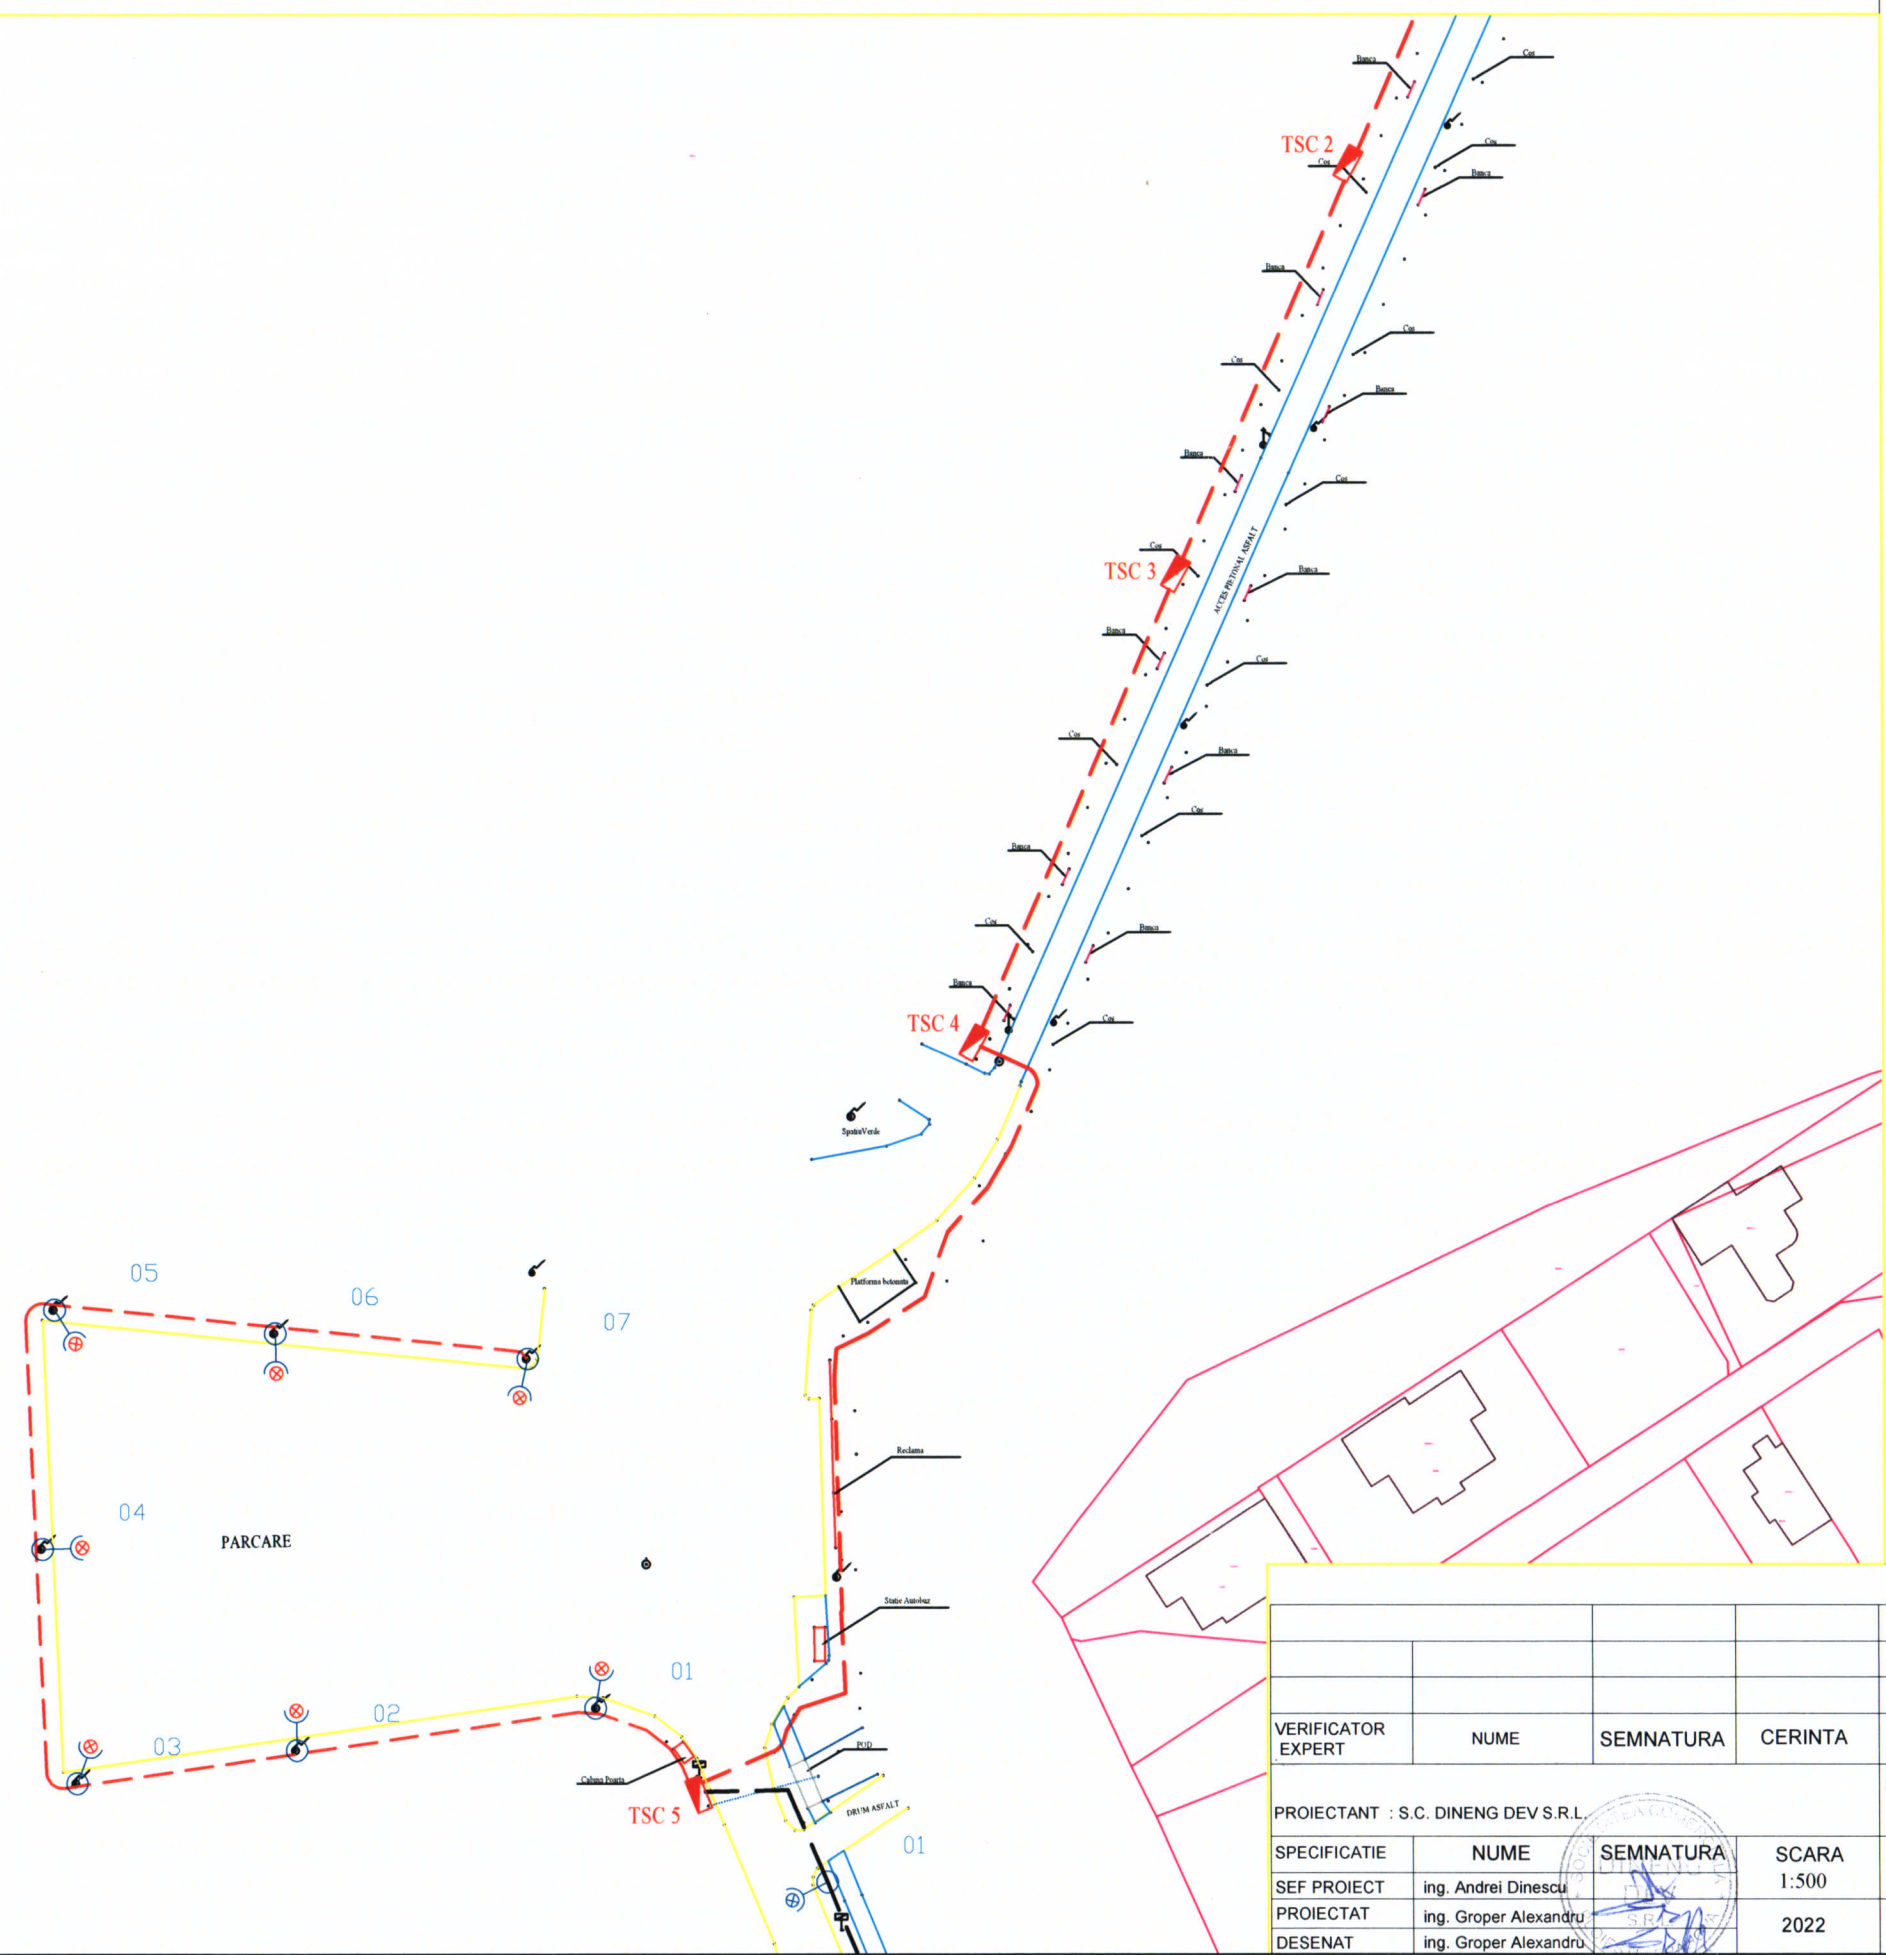

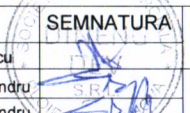-  Tablou electric existent
-  Tablou electric propus
- TSC** Tablou secundar comerciant
- PT** Punct transformare
-  Lamp LED 2M cu suport
-  Traseu electric





VERIFICATOR EXPERT	NUME	SEMNATURA	CERINTA	REFERAT / EXPERTIZA NR. / DATA	
PROIECTANT : S.C. DINENG DEV S.R.L.				BENEFICIAR: ADMINISTRATIA PARCULUI MEMORIAL "CONSTANTIN STERE" PLOIESTI	PROIECT NR. 45/2020
SPECIFICATIE	NUME	SEMNATURA	SCARA	TITLU PROIECT: "RETEA ELECTRICA IN PARC SI GRADINA ZOO"	FAZA S.F.
PROIECTAT	ing. Groper Alexandru		1:500	TITLU PLANSA: PLAN DE SITUATIE 02	PLANSA NR. IE 02
DESENAT	ing. Groper Alexandru		2022		



LEGENDA

-  Tablou electric existent
-  Tablou electric propus
- TSC** Tablou secundar comerciant
- PT** Punct transformare
-  Lamp LED 2M cu suport
-  Traseu electric

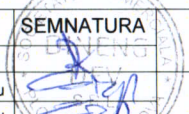 VERIFICATOR EXPERT	NUME	SEMNAURA	CERINTA	REFERAT / EXPERTIZA NR. / DATA	PROIECT NR. 45/2020
PROIECTANT : S.C. DINENG DEV S.R.L.				BENEFICIAR: ADMINISTRATIA PARCULUI MEMORIAL "CONSTANTIN STERE" PLOIESTI	FAZA S.F.
SPECIFICATIE	NUME	SEMNAURA	SCARA 1:500	TITLU PROIECT: "RETEA ELECTRICA IN PARC SI GRADINA ZOO"	PLANSĂ NR. IE 03
SEF PROIECT	ing. Andrei Dinescu			TITLU PLANSĂ: PLAN DE SITUATIE 03	
PROIECTAT	ing. Groper Alexandru		2022		
DESENAT	ing. Groper Alexandru	